

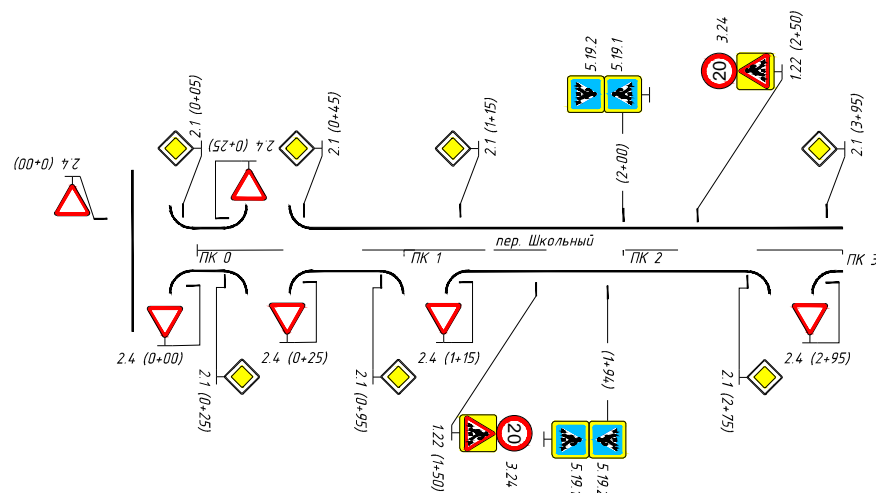


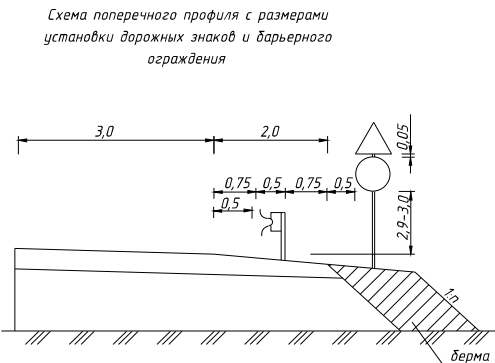


Тротуары слева	
Дорожные ограждения и направляющие устройства слева	
Горизонтальная дорожная разметка слева	3-я от осевой
	2-я от осевой
	1-я от осевой
Элементы дороги в продольном профиле	

 

Горизонтальная дорожная разметка справа	Осевая линия
	1-я от осевой
	2-я от осевой
Дорожные ограждения и направляющие устройства справа	
Тротуары справа	

						11-013.3-ТРК-01			
						Оренбургская область Ашеутакский сельсовет			
Изм	Кол.уч.	Лист	№ док.	Подп.	Дата	п. Корсунский	Стадия	Лист	Листов
ГИП		Харабрин			04.2013		П	1	1
Выполнил		Зарилова			04.2013	Схема обьекта дороги по пер. Школьному	ООО "Меридиан"		
Проверил		Крицова			04.2013				
Н. контр.		Файзуллин			04.2013				