Тротуары слева		
Дорожные ограждения и направляющие устройства слева		
Горизонтальная дорожная разметка слева	3-я от осевой	
	2-я от осевой	
	1-я от осевой	
Элементы дороги в продольном профиле		

Схема поперечного профиля с размерами установки дорожных знаков и барьерного ограждения

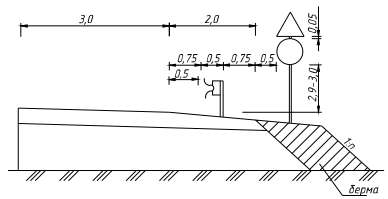

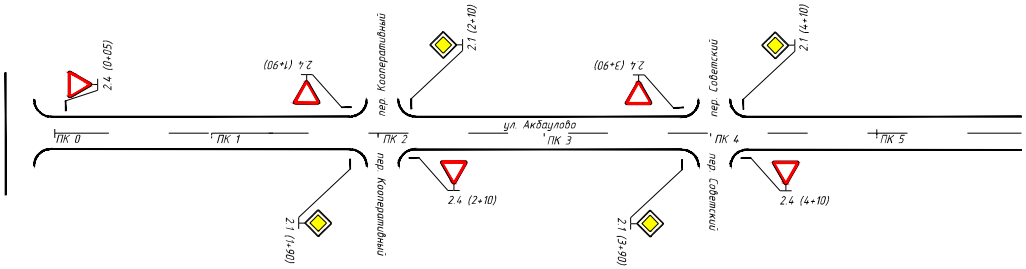

горизонтальная дорожная разметка справа	Осевая линия	
	1-я от осевой	
	2-я от осевой	
Дорожные ограждения и направляющие устройства справа		
Тротуары справа		

Изм.	Кол.уч.	Лист	№ док.	Подп.	Дата
ГИП		Харабрин			04.2019
Выполнил		Зарипова			04.2019
Проверил		Кривцова			04.2019
Н.контр.		Файзулин			04.2019

11-01.3.3-ТРК-01

Оренбургская область
Ашебутакский сельсовет

с. Ашебутак

Стадия	Лист	Листов
П	1	1

Схема обстановки дороги по улице Акбаулова

ООО "Меридиан"