
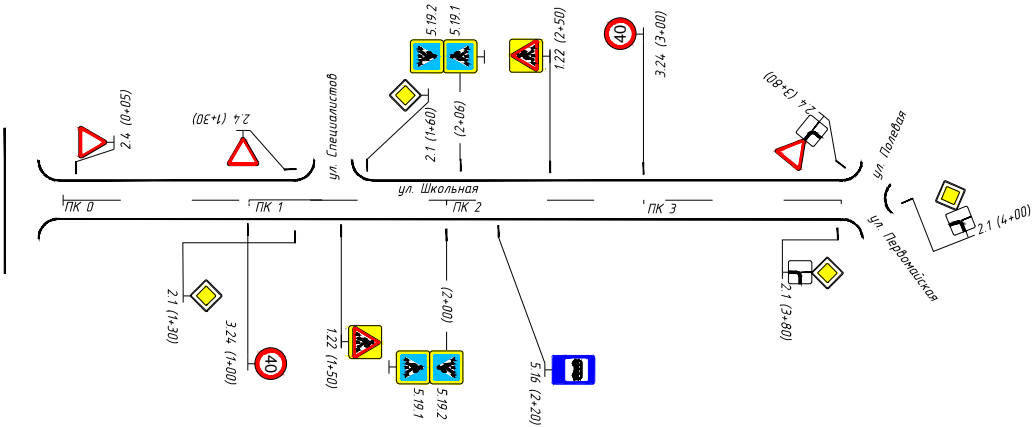


Тротуары слева		
Дорожные ограждения и направляющие устройства слева		
Горизонтальная дорожная разметка слева	3-я от осевой	
	2-я от осевой	
	1-я от осевой	
Элементы дороги в продольном профиле		

Схема поперечного профиля с размерами установки дорожных знаков и дачьерного ограждения

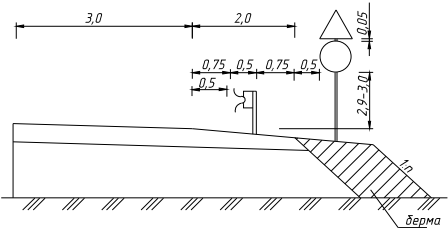

Горизонтальная дорожная разметка справа	Осевая линия	
	1-я от осевой	
	2-я от осевой	
Дорожные ограждения и направляющие устройства справа		
Тротуары справа		

						11-01.3.3-ТРК-01			
						Ренбургская область Ашебутакский сельсовет			
Изм.	Колуч	Лист	№ док.	Подп.	Дата	с. Ашебутак	Стадия	Лист	Листов
ГИП	Харабдин				04.2015		П	1	1
Выполнил	Заринова				04.2015	Схема обстановки дороги по улице Школьная	ООО "Меридиан"		
Проверил	Крибцова				04.2015				
Н. контр.	Файзуллин				04.2015				