



Тротуары слева	
Дорожные ограждения и направляющие устройства слева	
Горизонтальная дорожная разметка слева	3-я от осевой
	2-я от осевой
	1-я от осевой
Элементы дороги в продольном профиле	

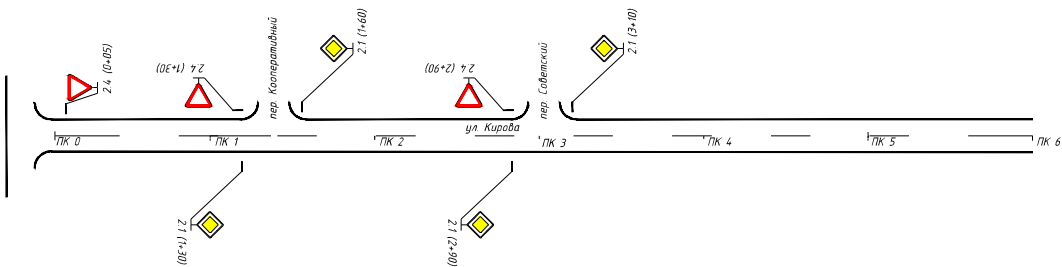

Горизонтальная дорожная разметка справа	Осевая линия
	1-я от осевой
	2-я от осевой
Дорожные ограждения и направляющие устройства справа	
Тротуары справа	

Схема поперечного профиля с размерами установки дорожных знаков и барьерного ограждения

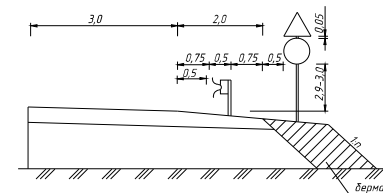

							11-01.3.3-ТРК-01
							Прендурская область Ашевутский сельсовет
Изм.	Колуч	Лист	№ док.	Подп.	Дата		с. Ашевутах
ГИП	Харабрин				04.2015	Стадия	Лист
Выполнил	Заринова				04.2015	П	1
Проверил	Кривцова				04.2015		1
Н.контр.	Файзуллин				04.2015		000 "Меридиан"