
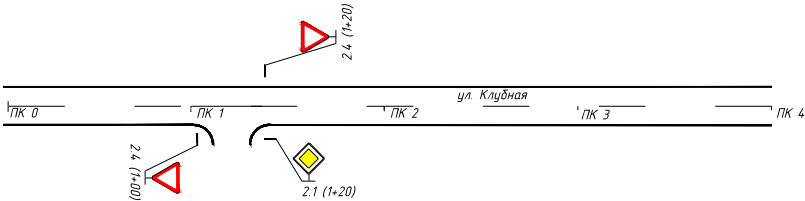


Тротуары слева		
Дорожные ограждения и направляющие устройства слева		
Горизонтальная дорожная разметка слева	3-я от осевой	
	2-я от осевой	
	1-я от осевой	
Элементы дороги в продольном профиле		

Схема поперечного профиля с размерами
установки дорожных знаков и барьерного
ограждения

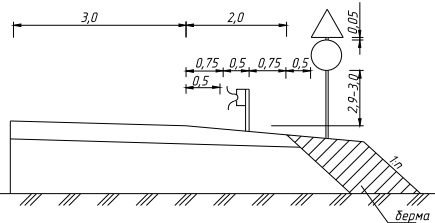

Горизонтальная дорожная разметка справа	Осевая линия	
	1-я от осевой	
	2-я от осевой	
Дорожные ограждения и направляющие устройства справа		
Тротуары справа		

						11-01.3.3-ТРК-01				
						Оренбургская область Ашеутковский сельсовет				
Изм.	Колуч	Лист	№ док	Подп.	Дата	п. Корсунский	Стадия	Лист	Листов	
ГИП		Харабдин			04.2019		П	1	1	
Выполнил		Зарилова			04.2019	Схема обстаанвки дороги по улице Клубная	ООО "Меридиан"			
Проверил		Крицкова			04.2019					
Н контр		Файзуллин			04.2019					